



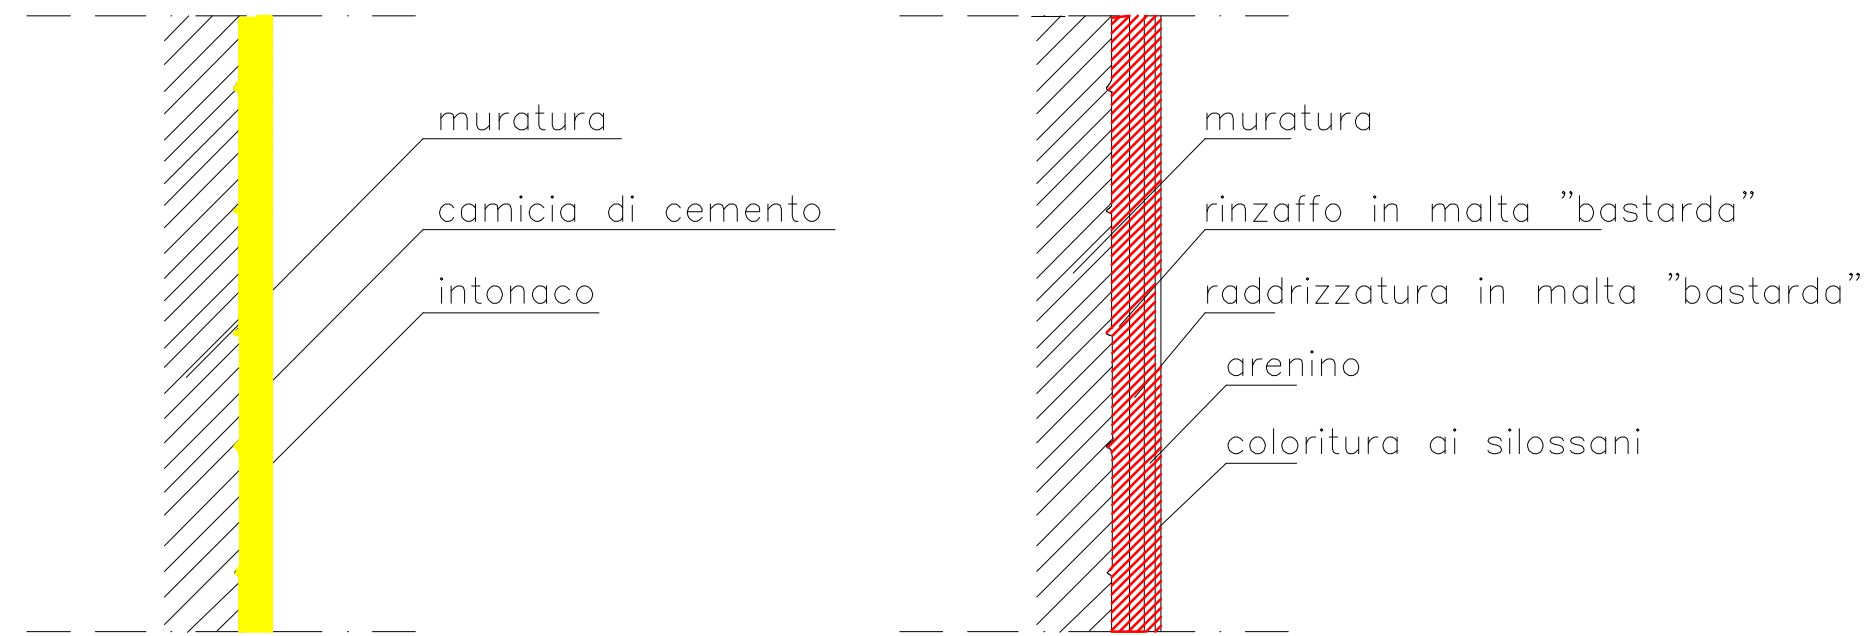


PARTICOLARE INTONACO

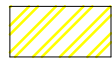



SITUAZIONE ATTUALE

SITUAZIONE PREVISTA

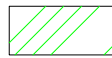-  DEMOLIZIONI
-  COSTRUZIONI
-  "parti" dei prospetti ove sarà provveduto al rinnovo dell'intonaco, previo scrostamento dell'intonaco preesistente sino al vivo della muratura, oltrechè della tinteggiatura.
-  "parti" della copertura dove si provvederà al rifacimento del manto, previa demolizione dell'esistente e successiva posa in opera di lastre in ardesia.

PARTICOLARE FALDA

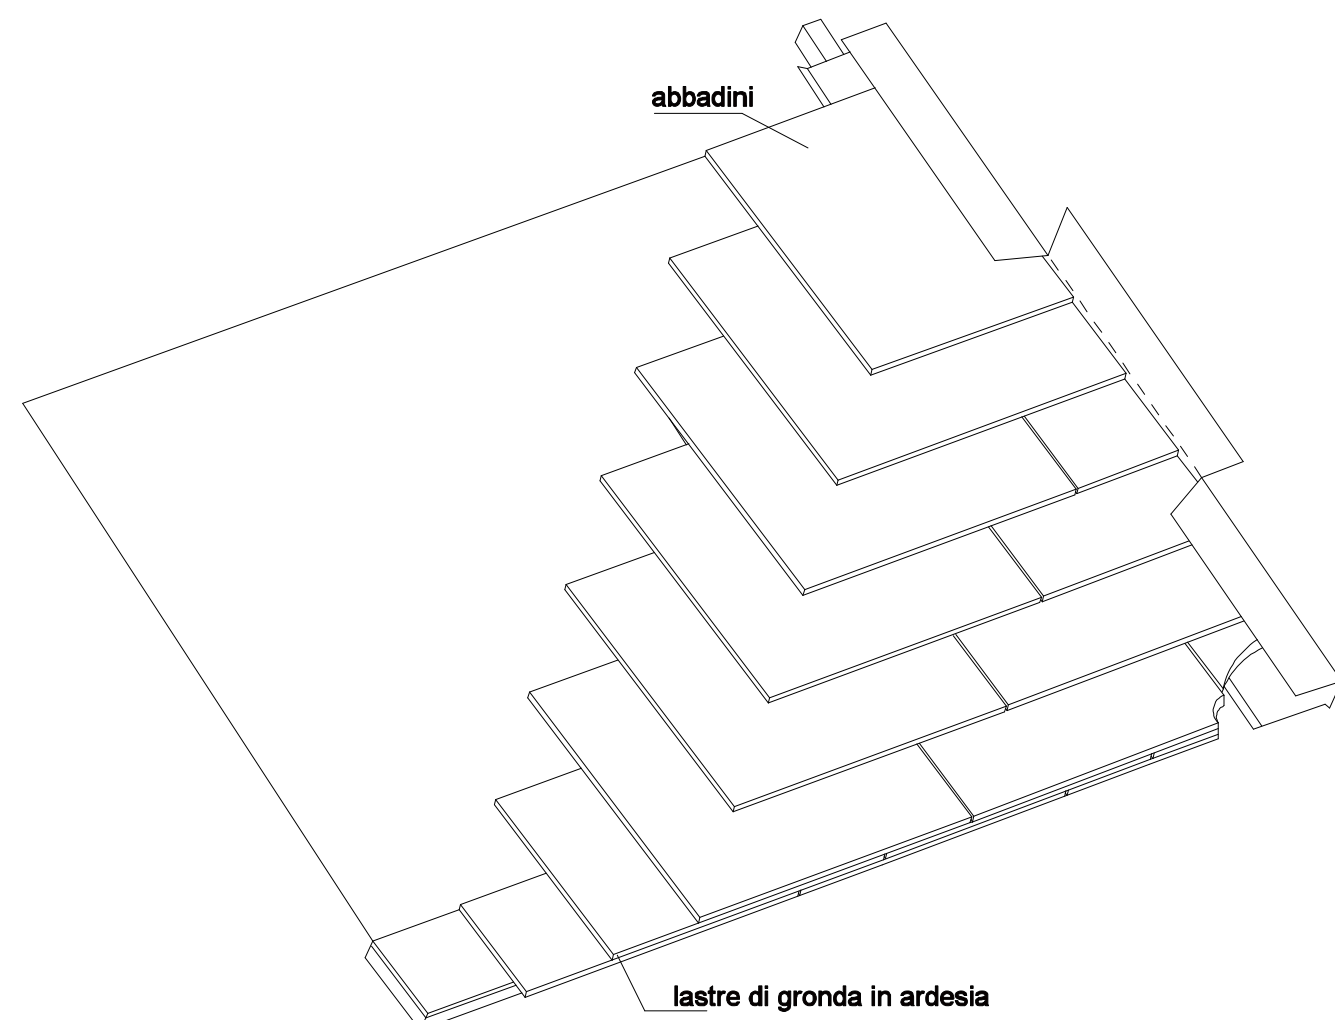

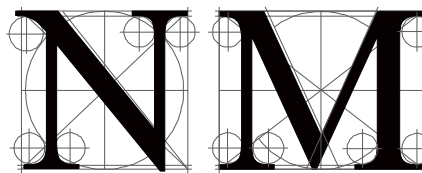		VIA RIVOLI 2A 16128 GENOVA tel: 0108600292 fax: 0108600292 www.studiomazzei.it e-mail: info@studiomazzei.it	
RICHIEDENTE : FABRIZIO LANATA COD. FISC.COND: 94111470103		TITOLARITA' : AMM. COND. firma	
OGGETTO DELL'INTERVENTO : D.I.A. PER OPERE DI MANUTENZIONE STRAORDINARIA RIFACIMENTO FACCIATE, POGGIOLI E FALDE INCLINATE AI SENSI DELLA L.R. 29/02		PROGETTO EX NOVO	
LOCALIZZAZIONE DELL'INTERVENTO : VIA CASARTELLI CIV. 23 - GENOVA			
OGGETTO DELLA TAVOLA : PROSPETTI: NORD, EST, SUD, OVEST. PARTICOLARE INTONACO E FALDA		SCALA 1/100 VARIE	TAVOLA UNICA
PROGETTISTA : GEOMETRA MAZZEI NATALE - Via Rivoli 2a - 16128 Genova C.F. MZZNTL77C02D969H tel 0108600292 e-mail: info@studiomazzei.it		P.IVA: 03778990105 fax 0108600292 http://www.studiomazzei.it firma	
data: 02/08/2006	Agg.: -	Vers.: A 02/08/2006	