




STATO DI FATTO

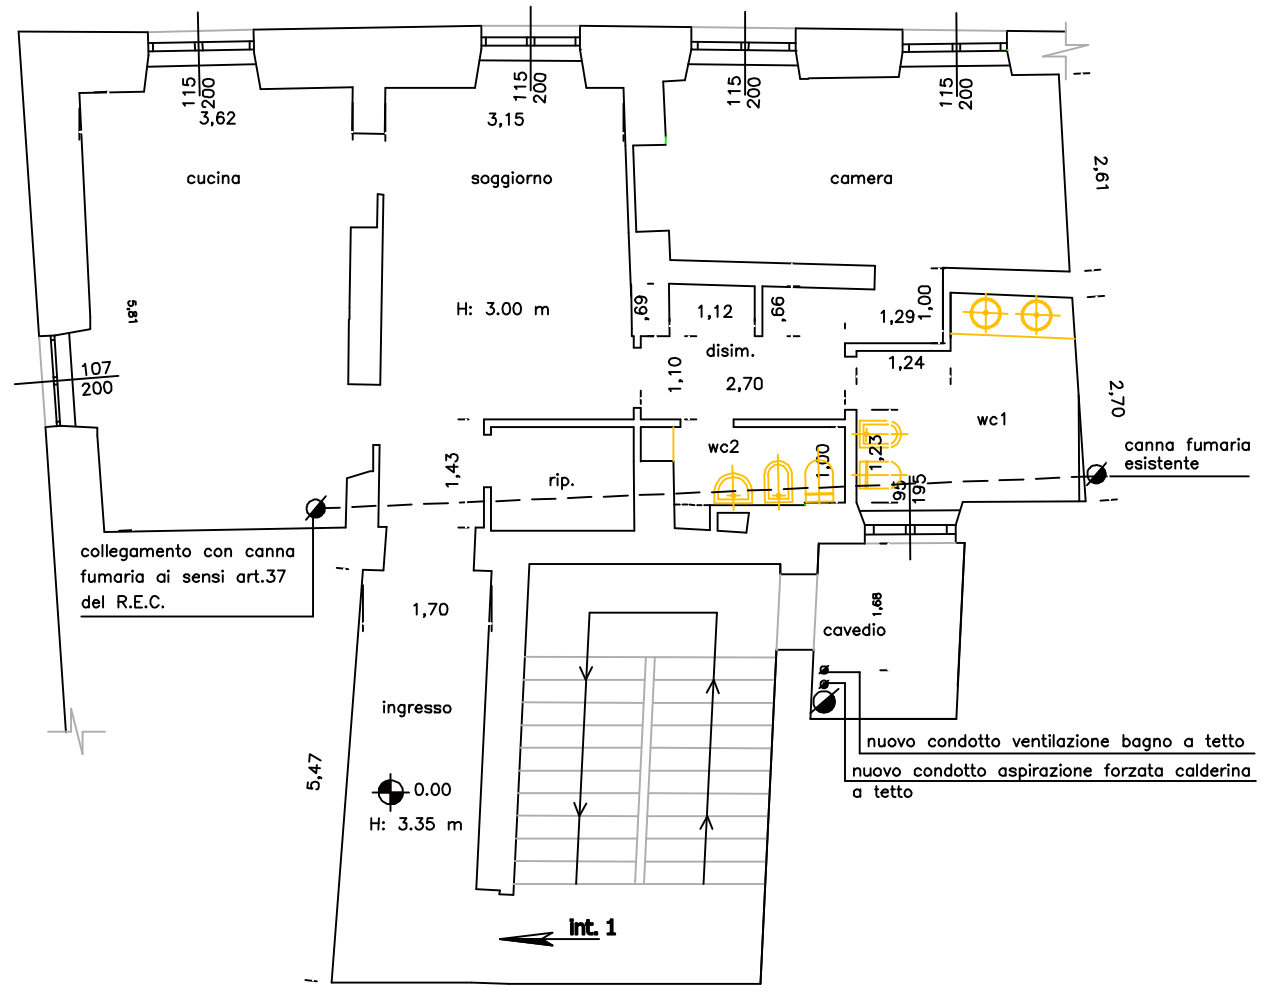


STATO DI PROGETTO

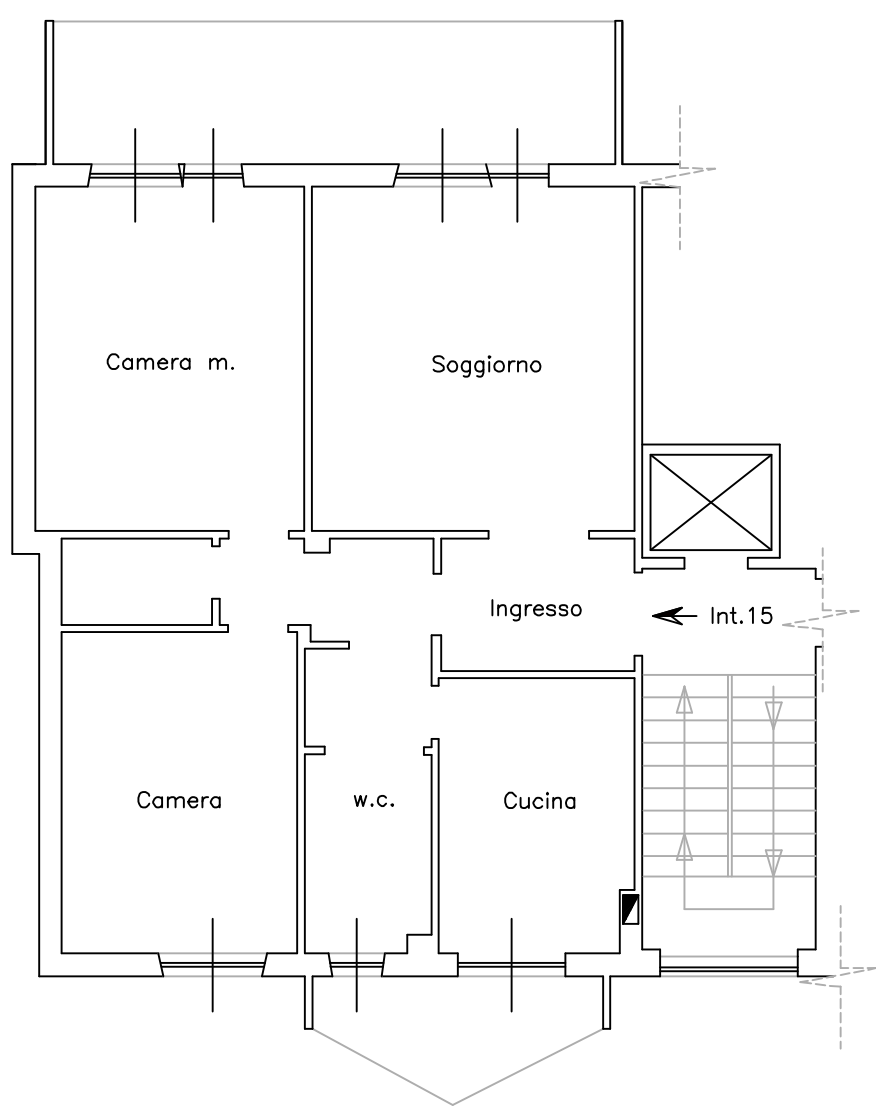


STATO DI FATTO

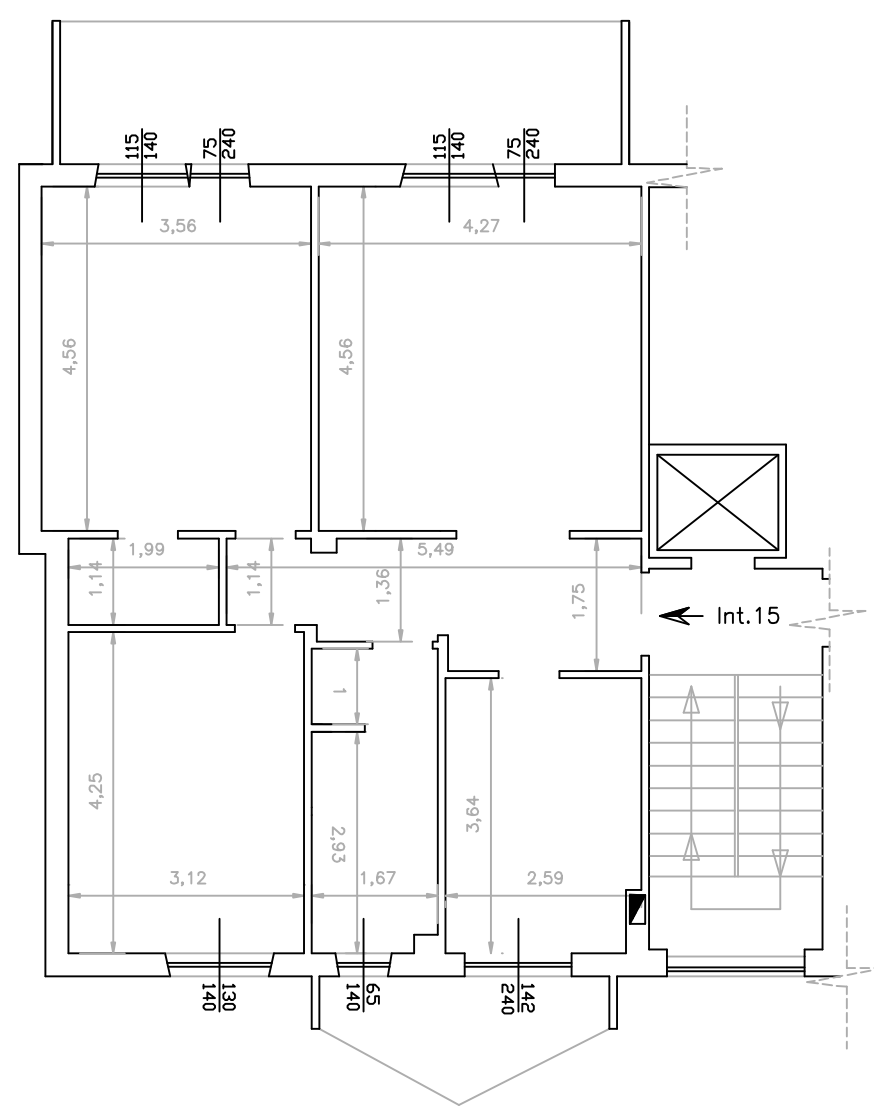

STATO DI PROGETTO

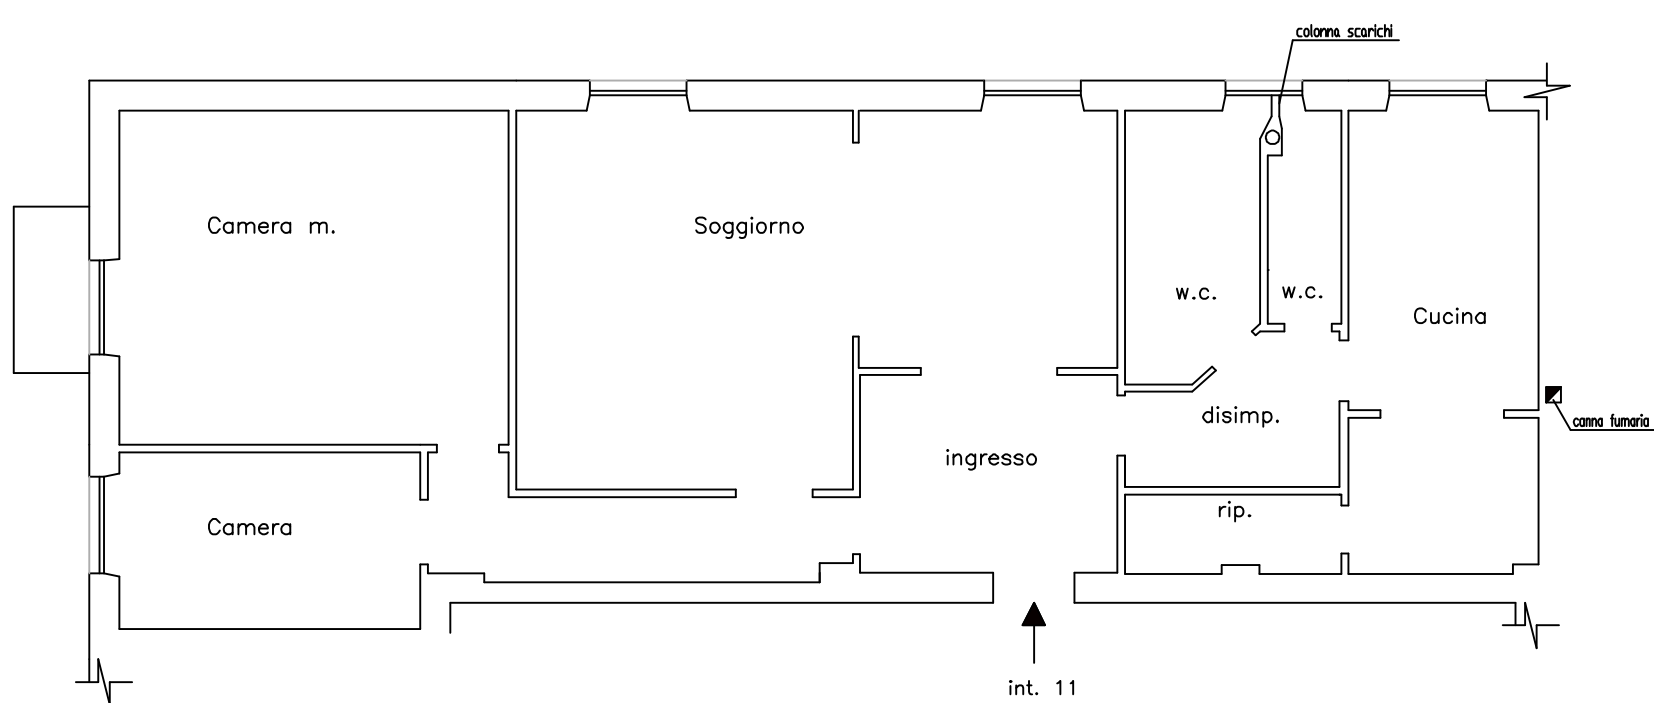

STATO DI FATTO

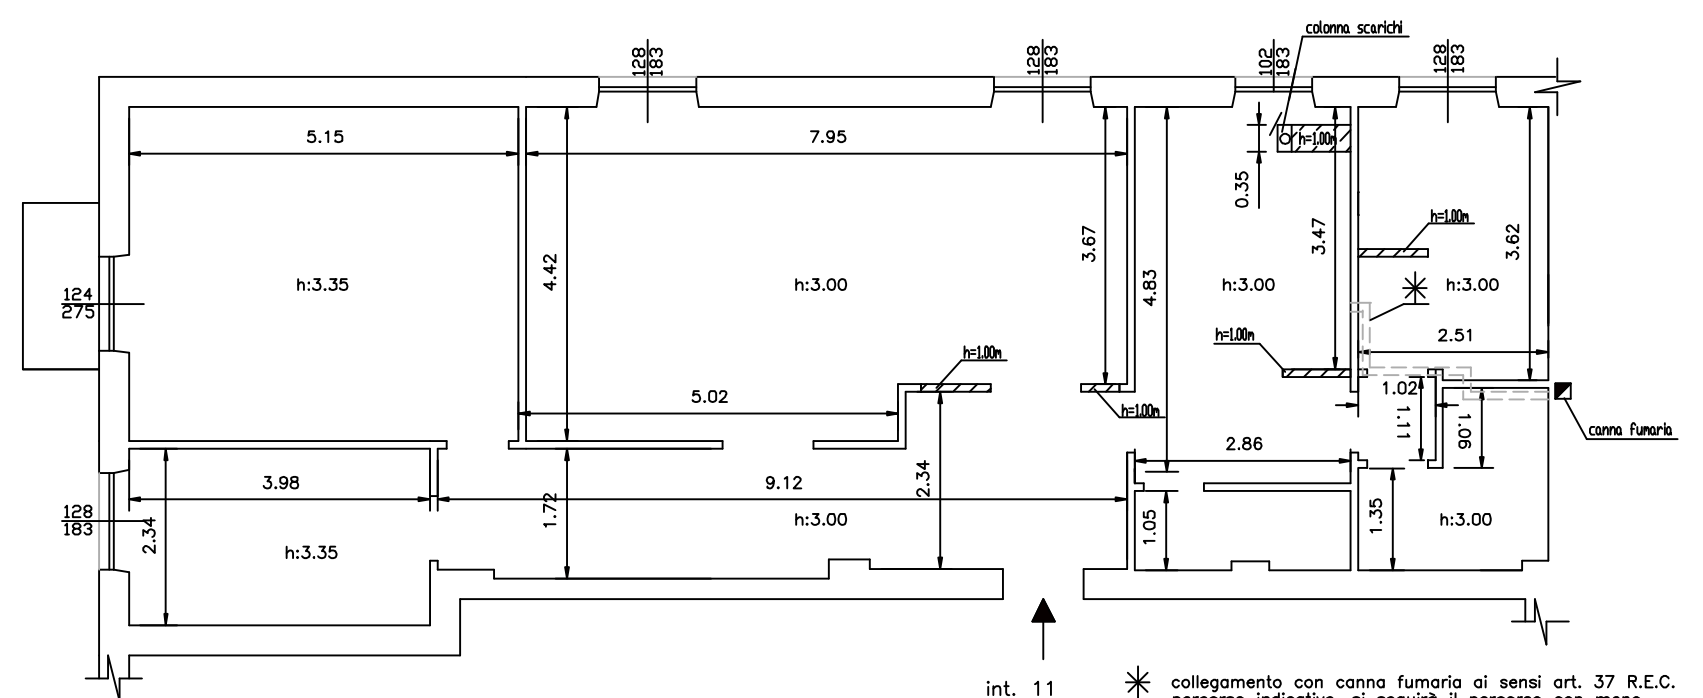

STATO DI PROGETTO